

ΕΦΗΜΕΡΙΔΑ ΤΗΣ ΚΥΒΕΡΝΗΣΕΩΣ

ΤΗΣ ΕΛΛΗΝΙΚΗΣ ΔΗΜΟΚΡΑΤΙΑΣ

30 Δεκεμβρίου 2016 | ΤΕΥΧΟΣ ΤΕΤΑΡΤΟ | Αρ. Φύλλου **435**

ΠΕΡΙΕΧΟΜΕΝΑ

ΑΠΟΦΑΣΕΙΣ

Αριθμ. 87078 (1)

Επικύρωση έκθεσης καθορισμού ορίων Αιγιαλού - Παραλίας στην περιοχή «Ακρωτήρι Βαμβακιάς» Δήμου Πάτμου της Νήσου Πάτμου, Νομού Δωδεκανήσου.

Ο ΓΕΝΙΚΟΣ ΓΡΑΜΜΑΤΕΑΣ
ΑΠΟΚΕΝΤΡΩΜΕΝΗΣ ΔΙΟΙΚΗΣΗΣ ΑΙΓΑΙΟΥ

Έχοντας υπόψη:

1. Τις διατάξεις του 3200/1955 «περί διοικητικής αποκέντρωσης», όπως αυτές τροποποιήθηκαν και ισχύουν σήμερα με τα ν.δ. 532/1970, β.δ. 704/1970, β.δ. 705/1970, β.δ. 192/1972, π.δ. 71/1984, π.δ. 347/1986, ν. 2026/1992 και π.δ. 97/1993.

2. Τις διατάξεις της παρ. 2 του άρθρου 6, του άρθρου 280 και τις διατάξεις της παρ. III του άρθρου 186 του ν. 3852/2010 «Νέα Αρχιτεκτονική της Αυτοδιοίκησης και της Αποκεντρωμένης Διοίκησης - Πρόγραμμα Καλλικράτης» (Α΄ 87) σύμφωνα με την οποία οι αρμοδιότητες των Περιφερειών του αρθ. 3 θα ασκούνται από τις Αποκεντρωμένες Διοικήσεις κατά περίπτωση.

3. Το υπ' αριθμ. 143/23.12.2010 π.δ/γμα (ΦΕΚ 236 Α/27.12.2010) των Υπουργών Εσωτερικών, Αποκέντρωσης και Ηλεκτρονικής Διακυβέρνησης και Οικονομικών, που αφορά στη σύσταση του Οργανισμού της Αποκεντρωμένης Διοίκησης Αιγαίου.

4. Τις διατάξεις του π.δ. 111/2014 (Α΄ 178), όπως ισχύει σήμερα.

5. Τις διατάξεις των άρθρων 3, 5 και 34 του ν. 2971/2001 (ΦΕΚ 285/τ.Α΄/19-12-2001) «Αιγιαλός, παραλία και άλλες διατάξεις», όπως τροποποιήθηκε και ισχύει.

6. Τις διατάξεις του κ.δ. 132/1929 «περί Κτηματολογικού κανονισμού Δωδεκανήσου» που διατηρήθηκε σε ισχύ με το άρθρο 8 ν. 510/1947 «Περί της εν Δωδεκανήσω εφαρμοστέας Δικαστικής Νομοθεσίας».

7. Τις διατάξεις των άρθρων 1 μέχρι και 7 του α.ν. 2344/1940 «περί αιγιαλού και παραλίας» όπως έχουν τροποποιηθεί και συμπληρωθεί μεταγενέστερα με τις διατάξεις: α) του άρθρου 13 του ν. 1078/1980 και β) του άρθρου 23 του ν. 1337/1983.

8. Τις διατάξεις του ν.δ. 439/1970 «περί συμπληρώσεως των διατάξεων περί αιγιαλού».

9. Το Δ3090/646/1976 έγγραφο του Υπουργείου Οικονομικών «περί του στη Δωδεκάνησο ορίου αιγιαλού».

10. Τις διατάξεις του 20 ν. 719/1977 «περί τρόπου σύνταξης τοπογραφικών -υψομετρικών διαγραμμάτων από ιδιώτες μηχανικούς κ.λπ.».

11. Τη με αριθμό 1030067/296/Α006/7-4-2004, εγκύκλιο, της Δ/νσης Οργάνωσης του Υπουργείου Οικονομίας και Οικονομικών.

12. Τις διατάξεις του άρθρου 46, παρ. 21, ν. 3220/2004 (ΦΕΚ 15/Α/28-1-2004), στις οποίες προβλέπεται ότι από 10.04.2004 αρμοδιότητες του Υπουργού Οικονομίας και Οικονομικών, οι οποίες ανήκαν ή είχαν μεταβιβασθεί στους Νομάρχες μέχρι την έναρξη λειτουργίας των Νομαρχιακών Αυτοδιοικήσεων και αφορούν θέματα Υπηρεσιών του Υπουργείου Οικονομίας και Οικονομικών, που εξαιρέθηκαν από την κατάργηση σύμφωνα με τις διατάξεις της παραγράφου 2 του άρθρου 39, ν. 2218/1994, περιέχονται στον Γενικό Γραμματέα της Περιφέρειας εκτός των θεμάτων Υ.Δ.Ε.

13. Την υπ' αριθμ. 10633649/790/Α00006/03.08.2004 απόφαση του Υπουργού Οικονομίας και Οικονομικών «Καταγραφή - Διοικητική κωδικοποίηση των αρμοδιοτήτων σε θέματα Υπηρεσιών του Υπουργείου Οικονομίας και Οικονομικών που περιέχονται στους Γενικούς Γραμματείς Περιφερειών».

14. Την υπ' αριθμ. 562/2005 Γνωμοδότηση του Νομικού Συμβουλίου του Κράτους σχετικά με την διάταξη του άρθρου 5, παρ. 5, εδ. γ΄ του ν. 2971/2001.

15. Το υπ' αριθμ. Δ6Α1022671/ΕΞ/10-02-2011 έγγραφο της Γενικής Γραμματείας Φορολογικών και Τελωνιακών θεμάτων του Υπουργείου Οικονομικών περί «Αρμοδιότητας Υπογραφής».

16. Την υπ' αριθμ. 33447/19.5.2015 απόφαση του Γενικού Γραμματέα της Αποκεντρωμένης Διοίκησης Αιγαίου περί «Ορισμού Μελών Επιτροπής Καθορισμού Αιγιαλού και Παραλίας, Παλαιού Αιγιαλού, καθώς και της Όχθης, Παλαιάς Όχθης και Παράχθιας Ζώνης (άρθρο 100 του π.δ. 284/1988, άρθρα 3 και 31 του ν. 2971/2001 (ΦΕΚ 285/Α΄) στην περιοχή αρμοδιότητας της Αποκεντρωμένης Διοίκησης Αιγαίου.

17. Την υπ' αριθμ. 26158/3764/28.3.2014 απόφαση της Γενικής Γραμματέως Αποκεντρωμένης Διοίκησης Αιγαίου (ΦΕΚ 828/Β/3.4.2014) περί παροχής εξουσιοδότησης υπογραφής πράξεων και εγγράφων «Με εντολή Γενικού Γραμματέα» στον Προϊστάμενο της Γενικής Διεύθυνσης Εσωτερικής Λειτουργίας της Αποκεντρωμένης Διοίκησης Αιγαίου και στους Προϊσταμένους των οργανικών μονάδων αυτής.

18. Την από 19-11-2015 έκθεση της κατά το άρθρο 3, του ν. 2971/2001 αρμόδιας επιτροπής καθορισμού ορίων Αιγιαλού και Παραλίας για τον καθορισμό των ορίων του Αιγιαλού και της Παραλίας στην παραλιακή περιοχή «Ακρωτήρι Βαμβακιάς», Δήμου Πάτμου, της Νήσου Πάτμου, του Νομού Δωδεκανήσου.

19. Το τοπογραφικό - υψομετρικό και κτηματογραφικό διάγραμμα, το οποίο συντάχθηκε τον Νοέμβριο του 2014, από τον Χαράλαμπο Βαξεβανέρη, Τοπογράφο Μηχανικό αποτελούμενο από μία πινακίδα, κλίμακας 1:1.000, το οποίο ελέγχθηκε ως προς την ορθότητα της αποτύπωσης στις 13/05/2016 από τον Χειράκη Ιωάννη, Αγρονόμο Τοπογράφο Μηχανικό, υπάλληλο του Αυτοτελούς Γραφείου Δημόσιας Περιουσίας Δωδεκανήσου και θεωρήθηκε στις 04/07/2016 από τον Δημήτρη Κουλούκη, Προϊστάμενο του Τμήματος Γ΄ της Περιφερειακής Διεύθυνσης Δημόσιας Περιουσίας Αιγαίου. Στο τοπογραφικό αυτό χαράχθηκε με ερυθρά συνεχόμενη πολυγωνική γραμμή η οριογραμμή του Αιγιαλού με στοιχεία κορυφών (Α1, Α2, Α3, ..., Α62, Α63, Α64), σύμφωνα με τις διατάξεις του άρθρου 3 του κ.δ. 132/1929. Σύμφωνα με τις ίδιες διατάξεις καθορίστηκε και οριογραμμή Παραλίας με κίτρινη μη συνεχή πολυγωνική γραμμή υπό στοιχεία κορυφών (Π1, Π2 -Π20, Π21) όπου και εφόσον η πολυγωνική του Αιγιαλού δεν τέμνει τα προς τη θάλασσα όρια των φερόμενων ιδιοκτησιών.

20. Το υπ' αριθμ. πρωτ. Φ. 119.1/265/287141/Σ.5243/05.12.2014 έγγραφο του ΓΕΕΘΑ, σύμφωνα με το οποίο από πλευράς αρμοδιοτήτων του, όπως αυτές απορρέουν από το άρθρο 17 του ν. 2971/2001, δεν έχει αντίρρηση για τη συνέχιση της διαδικασίας καθορισμού των ορίων αιγιαλού και παραλίας και τυχόν υπάρχοντος παλαιού αιγιαλού, στη θέση «Ακρωτήριο Βαμβακιά» Νήσου Πάτμου, Νομού Δωδεκανήσου, επισημαίνοντας την ύπαρξη του φάρου «ΑΣΠΡΗ» για την λειτουργία και ασφάλεια του οποίου ισχύουν οι γενικότερες διατάξεις των άρθρων 2, 5 και 47 παρ. 3 ν. 4278/14 (Α΄ 157).

21. Το από με αριθμό πρωτ. 8389/29-08-2016 αποδεικτικό ανάρτησης του Δήμου Πάτμου, με το οποίο τοιχοκολλήθηκε η από 19-11-2015 έκθεση της επιτροπής και το τοπογραφικό διάγραμμα σε μία πινακίδα το οποίο συντάχθηκε για τον καθορισμό των ορίων του Αιγιαλού και της Παραλίας στην περιοχή «Ακρωτήρι Βαμβακιάς», Δήμου Πάτμου, της Νήσου Πάτμου, του Νομού Δωδεκανήσου.

22. Το υπ' αριθμ. 8389/11.10.2016 έγγραφο του Αυτοτελούς Γραφείου Δημόσιας Περιουσίας Δωδεκανήσου, αποφασίζουμε:

Επικυρώνουμε την από 19-11-2015 έκθεση της κατά το άρθρο 3, του ν. 2971/2001, αρμόδιας επιτροπής περί χάραξης των ορίων Αιγιαλού και της Παραλίας, με την οποία καθορίστηκαν τα όρια του Αιγιαλού και της Παραλίας στην παραλιακή περιοχή «Ακρωτήρι Βαμβακιάς», Δήμου Πάτμου, της Νήσου Πάτμου, του Νομού Δωδεκανήσου, επί τοπογραφικού - υψομετρικού και κτηματογραφικού διαγράμματος σε μία πινακίδα το οποίο θεωρήθηκε από την Περιφερειακή Διεύθυνση Δημόσιας Περιουσίας Αιγαίου.

Στο τοπογραφικό αυτό διάγραμμα, χαράχθηκε από την εν λόγω επιτροπή, όπως πιο πάνω αναφέρεται, η οριογραμμή του Αιγιαλού με ερυθρά συνεχόμενη πολυγωνική γραμμή και στοιχεία κορυφών (Α1, Α2, Α3, ..., Α62, Α63, Α64) με εξάρτηση των κορυφών αυτών, από συντεταγμένες του κρατικού τριγωνομετρικού δικτύου της χώρας, όπως αυτές εμφανίζονται στον σχετικό πίνακα επί του τοπογραφικού - υψομετρικού και κτηματογραφικού διαγράμματος, κλίμακας 1:1.000, σε μία πινακίδα που συντάχθηκε για τον σκοπό αυτό.

Η καθορισθείσα και χαραχθείσα οριογραμμή αιγιαλού αποτελεί το όριο του μεγίστου πλην συνήθους χειμερίου κύματος, σύμφωνα με τις διατάξεις του άρθρου 3 του κ.δ. 132/1929 που διατηρήθηκε σε ισχύ με το άρθρο 8 του ν. 510/1947 και του άρθρου 26 του ν. 2971/2001.

Σύμφωνα με τις ίδιες διατάξεις καθορίστηκε οριογραμμή Παραλίας με κίτρινη μη συνεχή πολυγωνική γραμμή υπό στοιχεία κορυφών (Π1,Π2 -Π20, Π21), όπου η πολυγωνική του Αιγιαλού δεν τέμνει τα προς τη θάλασσα όρια των φερόμενων ιδιοκτησιών.

Ο καθορισμός των ορίων αιγιαλού στη θέση αυτή γίνεται για πρώτη φορά και προς εξυπηρέτηση των σκοπών των διατάξεων του ν. 2971/2001.

Η απόφαση αυτή με την έκθεση της Επιτροπής και το τοπογραφικό διάγραμμα να δημοσιευθούν στην Εφημερίδα της Κυβερνήσεως.

Ερμούπολη, 5 Δεκεμβρίου 2016

Με εντολή Γενικού Γραμματέα
Αποκεντρωμένης Διοίκησης
Ο Αναπληρωτής Προϊστάμενος Διεύθυνσης

ΑΡΙΣΤΟΤΕΛΗΣ ΜΑΡΚΑΝΤΩΝΗΣ

ΕΚΘΕΣΗ ΕΠΙΤΡΟΠΗΣ ΚΑΘΟΡΙΣΜΟΥ ΤΩΝ ΟΡΙΩΝ ΤΟΥ ΑΙΓΙΑΛΟΥ ΚΑΙ ΠΑΡΑΛΙΑΣ (ΑΡΘΡΟ 3 ΚΑΙ ΑΡΘΡΟ 9 ΤΟΥ ν. 2971 Φ.Ε.Κ. 285/Α/19.12.2001)

Για τον καθορισμό των ορίων του αιγιαλού και της παραλίας που γίνεται στην παραλιακή περιοχή «Ακρωτήρι Βαμβακιάς», Δήμου Πάτμου, της Νήσου Πάτμου, του Νομού Δωδεκανήσου, έμπροσθεν της ιδιοκτησίας της Μαρίας - Φλώρας Κυριακοπούλου.

Στη Ρόδο σήμερα την 19-11-2015, οι υπογεγραμμένοι:

1. Δημήτριος Μπελντέκος, ΔΕ Εφοριακός, υπάλληλος του Αυτοτελούς Γραφείου Δημόσιας Περιουσίας Δωδεκανήσου, ως πρόεδρος.

2. Παναγιώτης Τριανταφύλλας, ΠΕ Πολιτικός Μηχανικός, υπάλληλος του Αυτοτελούς Γραφείου Δημόσιας Περιουσίας Δωδεκανήσου, ως μέλος.

3. Ευαγγελία Μανωλά, Αρχιτέκτων Μηχανικός, Αναπληρώτρια Προϊσταμένη Τμήματος Περιβάλλοντος και Χωρικού Σχεδιασμού Δωδεκανήσου της Αποκεντρωμένης Διοίκησης Αιγαίου, ως μέλος.

Χρέη γραμματέα στην επιτροπή άσκησε η Φαρμακίδη Ζωή, ΠΕ Εφοριακός, υπάλληλος του Αυτοτελούς Γραφείου Δημόσιας Περιουσίας Δωδεκανήσου.

Οι ανωτέρω αποτελούν την επιτροπή καθορισμού των ορίων του αιγιαλού και της παραλίας η οποία συγκροτήθηκε κατόπιν της υπ' αριθμ. 13119/12-11-2015 πρόσκλησης του Προϊσταμένου της Περιφερειακής Διεύθυνσης Δημόσιας Περιουσίας Αιγαίου, όπως αυτή καθορίστηκε με την υπ’ αριθμ. οικ. 33447/19-05-2015 απόφαση του Γενικού Γραμματέα Αποκεντρωμένης Διοίκησης Αιγαίου, με την οποία καθορίστηκαν τα μέλη της εν λόγω επιτροπής στην Νομαρχία Δωδεκανήσου δυνάμει του άρθρου 3 του ν. 2971 (Φ.Ε.Κ. 285/τ. Α΄/ 19-12-2001): (Ο Προϊστάμενος της Διεύθυνσης Πολεοδομίας του Δήμου Πάτμου αλλά και ο Λιμενάρχης Πάτμου, αν και εκλήθησαν νομίμως με την υπ' αριθμ. 14618/17-12-2015 έγγραφη πρόσκληση της Περιφερειακής Διεύθυνσης Δημόσιας Περιουσίας Αιγαίου ως μέλη της ως άνω επιτροπής, δεν παρέστησαν ούτε αντικαταστάθηκαν από νόμιμο αναπληρωτή τους στην ως άνω συνεδρίαση και ως εκ τούτου το παρόν πρακτικό δεν συνυπογράφεται από αυτούς. Η παρούσα σημείωση για τον Λιμενάρχη Πάτμου γίνεται κατόπιν του υπ' αριθμ. Φ.2414.21/2015/Σ.2973/16-11-2015 εγγράφου του Λιμεναρχείου Πάτμου.)

Λαμβάνοντας υπόψη:

1. Την με 3191/14-08-2014 αίτηση της Μαρίας - Φλώρας Κυριακοπούλου, περί καθορισμού των ορίων του αιγιαλού και της παραλίας στην παραλιακή περιοχή έμπροσθεν του «Ακρωτηρίου Βαμβακιάς», Δήμου Πάτμου, Νήσου Πάτμου, Νομού Δωδεκανήσου.

2. Το τοπογραφικό - υψομετρικό και κτηματογραφικό διάγραμμα, το οποίο συντάχθηκε, βάσει των διατάξεων του ιδίου ως άνω νόμου και των τεχνικών προδιαγραφών του π.δ. 696/1974, με ημερομηνία σύνταξης το Νοέμβριο του 2014, από τον Χαράλαμπο Βαξεβανέρη, Τοπογράφο Μηχανικό Ε.Μ.Π., αποτελούμενο από μία πινακίδα, κλίμακας 1/1.000. Το τοπογραφικό αυτό ελέγχθηκε ως προς την ορθότητα της αποτύπωσης στις 13/05/2016 από τον Ιωάννη Χειράκη ΠΕ Αγρον. και Τοπογράφο Μηχανικό, υπάλληλο του Αυτοτελούς Γραφείου Δημόσιας Περιουσίας Δωδεκανήσου και θεωρήθηκε από τον Δημήτρη Κουλουκη, Πολιτικό Μηχανικό, Προϊστάμενο του Τμήματος Γ΄ της Περιφερειακής Διεύθυνσης Δημόσιας Περιουσίας Αιγαίου.

3. Την ύπαρξη και λειτουργία του Κτηματολογικού Γραφείου Πάτμου στα πλαίσια του Εθνικού Κτηματολογίου τα ΚΑΕΚ του οποίου εμφανίζονται επί του τοπογραφικού διαγράμματος.

4. Την προς βορρά της υπό κρίση θέσης, άλλης χαραγμένης με ΦΕΚ 380 τ.Δ΄/12-08-2008 οριογραμμής Αιγιαλού και κατά συνέπεια η παρούσα χάραξη συνδέεται με αυτή.

5. Τις διατάξεις του ν. 2971/2001 «Αιγιαλός, παραλία και άλλες διατάξεις» όπως αυτός ισχύει και τον ν. 1337/1983 καθώς και την προς αυτόν Δικαστηριακή και Διοικητική Νομολογία.

6. Την από την επιτόπια μετάβαση σχηματισθείσα αντίληψη περί του πλάτους της βρεχόμενης ζώνης της ξηράς καθώς και τα στοιχεία καθορισμού αιγιαλού και παραλίας που προβλέπονται από το άρθρο 9 του νόμου 2971/2001 και ειδικότερα:

Α. Τη γεωμορφολογία του εδάφους για την οποία αναλυτικά αναφέρεται ότι:

(1). Η μορφολογία της ακτής, η οποία συνίσταται από άμμο, κροκάλες και μικρά πρανή, όπως εξάλλου διαπιστώνεται και στα σχετικά τοπογραφικά.

(2). Η ακτή και εν γένει το παραλιακό μέτωπο είναι αδόμητο. Η περιοχή αυτή γενικά ευρίσκεται εκτός σχεδίου πόλεως και εκτός ορίων οικισμού.

(3). Το φυσικό όριο βλάστησης, το οποίο έχει κατά το δυνατόν αποτυπωθεί επί του τοπογραφικού διαγράμματος ως γραμμή διακεκομμένη τη χρονική περίοδο της αποτύπωσης.

Β. Το γεγονός ότι στην περιοχή δεν εντοπίστηκαν παράκτιοι φυσικοί πόροι. Με την έννοια φυσικοί πόροι νοείται το σύνολο των πρώτων υλών που προέρχονται από τη φύση, δηλαδή από το έδαφος, τα δάση, τα ύδατα, και αξιοποιούνται βιομηχανικώς.

Γ. Τα πορίσματα από την εκτίμηση των μετεωρολογικών στοιχείων της περιοχής, ήτοι το γεγονός ότι στην περιοχή οι άνεμοι που επικρατούν στην περιοχή είναι κυρίως νότιοι - νοτιοανατολικοί. Η συνήθης έντασή τους γενικά δεν είναι μεγάλη και πλησιάσει τα 5-6 Β.

Δ. Τη μορφολογία του πυθμένα, ο οποίος συνίσταται από βράχια κοντά στην ακτή, ενώ η κλίση του είναι μεγάλη, κυμαινόμενη γύρω στα 80 μέτρα βάθος σε απόσταση περίπου 200 μέτρων από την ακτή, όπως προκύπτει από την αυτοψία μακροσκοπικά, καθώς και το ότι σε περιοχές με μικρά βάθη και μικρές κλίσεις του βυθού, όπου η θραύση του κύματος και η εκτόνωση της ενέργειας του γίνεται σε μεγάλη απόσταση από την ακτογραμμή, η επίδραση του κύματος στην ακτή είναι μικρή ενώ σε περιπτώσεις ακτών με μεγάλες κλίσεις βυθού και μεγάλα βάθη κοντά στην ακτή όπου η θραύση των κυμάτων συντελείται κοντά στην ακτή ή ακόμη και πάνω σ' αυτή ο κυματισμός καλύπτει κατά κανόνα μεγάλο εύρος ακτής προκειμένου να εκτονωθεί.

Ε. Τον τομέα ανάπτυξης κυματισμού σε σχέση με το μέτωπο της ακτής, ότι δηλαδή πρόκειται για ακτή με μικρό σχετικά ανάπτυγμα πελάγους, καθώς και το ότι μεγάλο ανάπτυγμα θαλάσσιας έκτασης συμβάλλει στη δημιουργία μεγαλύτερης έντασης κυματικού πεδίου σε σχέση με κλειστές θαλάσσιες περιοχές (όρμους ή κόλπους) που έχουν ίδια ένταση ανέμου.

ΣΤ. Τη μη ύπαρξη εγκεκριμένων χωροταξικών κατευθύνσεων και χρήσεων γης που να επηρεάζουν την εξεταζόμενη παράκτια ζώνη.

Η. Τη μη ύπαρξη ευπαθών οικοσυστημάτων και προστατευόμενων περιοχών στην εξεταζόμενη περιοχή.

7. Ότι η καθορισθείσα και χαραχθείσα επί του προαναφερόμενου τοπογραφικού - υψομετρικού και κτηματογραφικού διαγράμματος οριογραμμή αιγιαλού, αποτελεί το όριο του μεγίστου πλην συνήθους χειμέριου κύματος, προσαυξημένο κατά 12 μέτρα, σύμφωνα με τις διατάξεις του άρθρου 3 του κ.δ. 132/1929 που διατηρήθηκε σε ισχύ με το άρθρο 8, του ν. 510/1947 σε συνδυασμό με τις διατάξεις του άρθρου 26 του ν. 2971/2001.

8. Ότι εντός του κοινοχρήστου χώρου Αιγιαλού - Παραλίας του Δημοσίου δεν υφίστανται κτίσματα και λοιπά κατασκευάσματα πλην ενός φάρου ναυσιπλοΐας.

9. Ότι η οριογραμμή Παραλίας χαράχθηκε σύμφωνα με τις διατάξεις του άρθρου 3 κ.δ. 132/1929, όπου η οριογραμμή του αιγιαλού δεν τέμνει τα προς την θάλασσα όρια των ΚΑΕΚ.


10. Ότι ο καθορισμός των ορίων αιγιαλού και της παραλίας στη θέση αυτή γίνεται για πρώτη φορά και προς εξυπηρέτηση των σκοπών που τάσσονται από τις διατάξεις του ν. 2971/2001 "Αιγιαλός, παραλία και άλλες διατάξεις", αποφασίζουμε και καθορίζουμε επί του ως ανωτέρω τοπογραφικού διαγράμματος:

α) Την οριογραμμή του αιγιαλού με ερυθρά συνεχή πολυγωνική γραμμή και στοιχεία κορυφών (Α1, Α2, Α3,....., Α62, Α63, Α64).

β) Την οριογραμμή της παραλίας με κίτρινη μη συνεχή πολυγωνική γραμμή και στοιχεία κορυφών (Π1, Π2 - Π20, Π21).

Η Επιτροπή

Ο Πρόεδρος	Τα παρόντα μέλη
	Π. ΤΡΙΑΝΤΑΦΥΛΛΑΣ
Δ. ΜΠΕΛΝΤΕΚΟΣ	Ε. ΜΑΝΩΛΑ

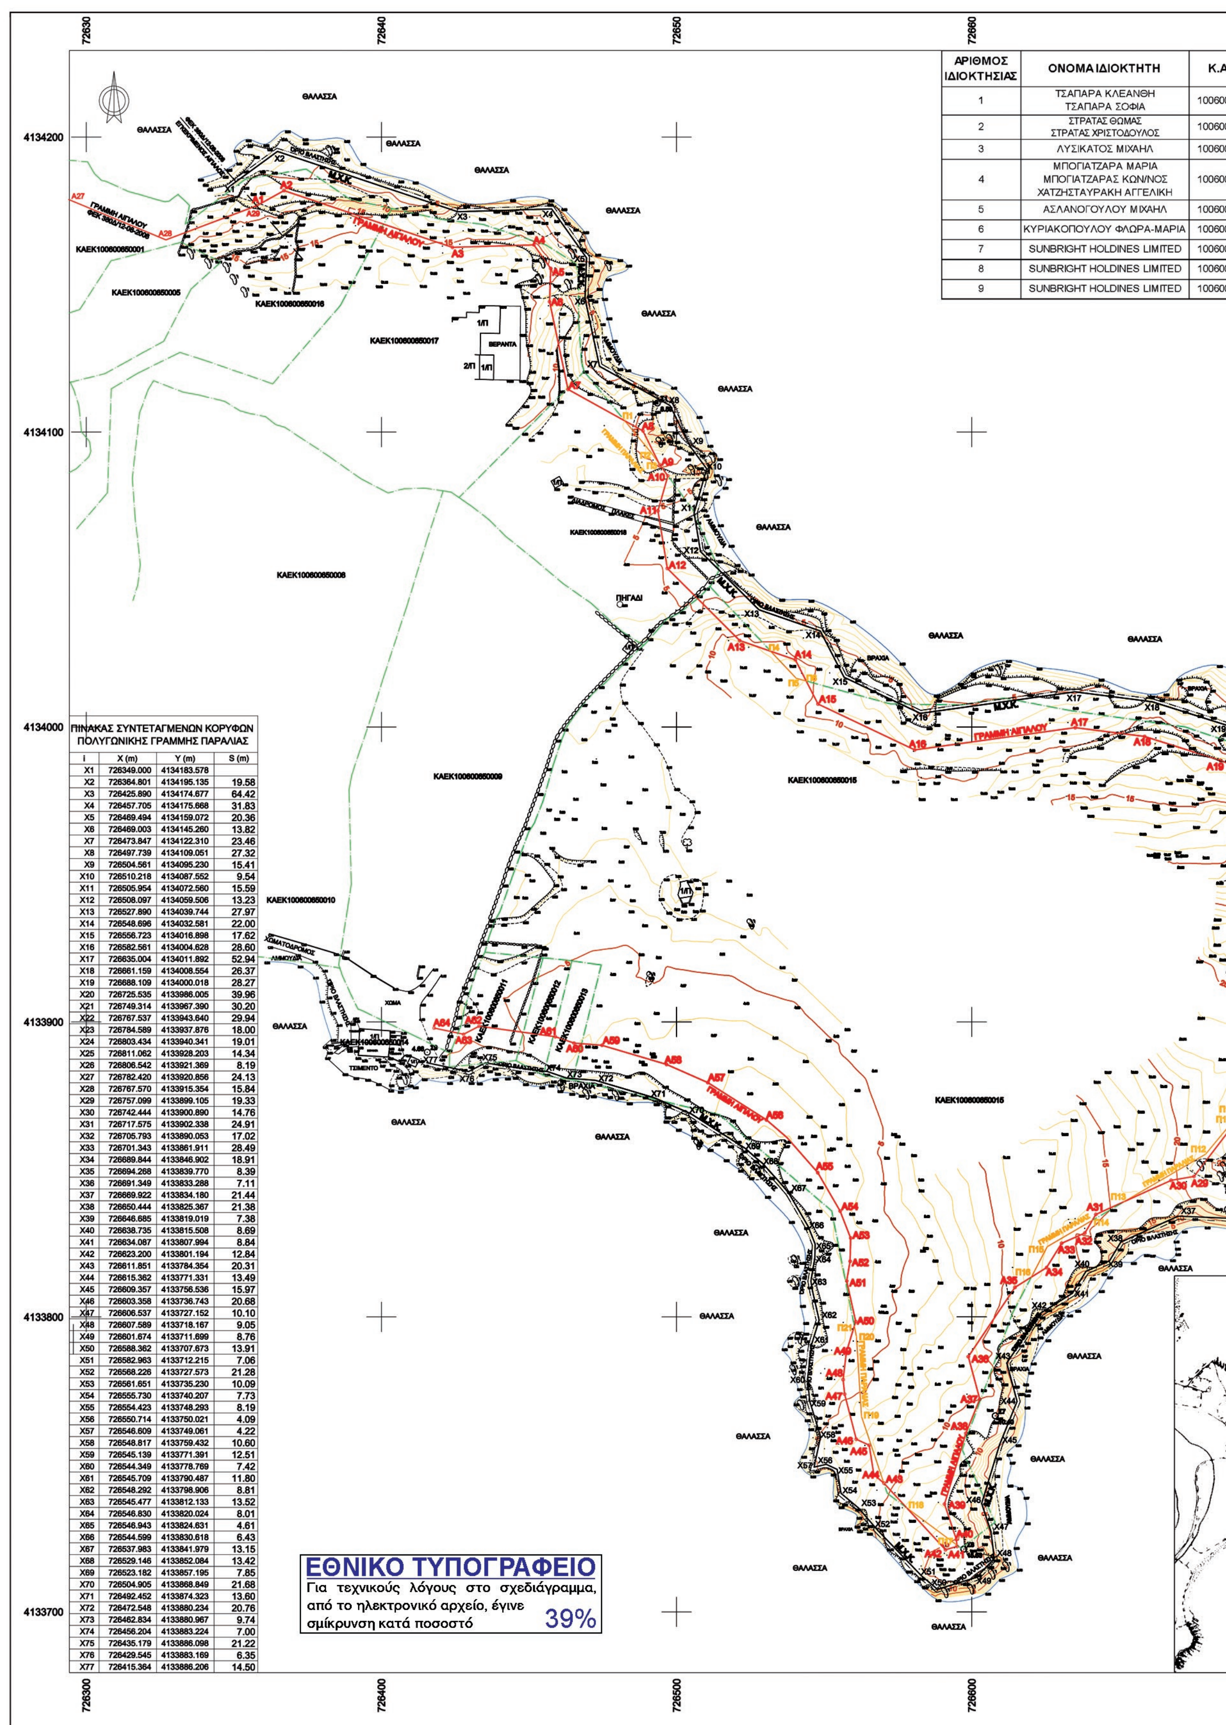

ΑΡΙΘΜΟΣ ΙΔΙΟΚΤΗΣΙΑΣ	ΟΝΟΜΑ ΙΔΙΟΚΤΗΤΗ	Κ.Α.
1	ΤΣΑΠΑΡΑ ΚΛΕΑΝΘΗ ΤΣΑΠΑΡΑ ΣΟΦΙΑ	100600
2	ΣΤΡΑΤΑΣ ΘΩΜΑΣ ΣΤΡΑΤΑΣ ΧΡΙΣΤΟΔΟΥΛΟΣ	100600
3	ΛΥΣΙΚΑΤΟΣ ΜΙΧΑΗΛ	100600
4	ΜΠΟΓΙΑΤΖΑΡΑ ΜΑΡΙΑ ΜΠΟΓΙΑΤΖΑΡΑΣ ΚΩΝ/ΝΟΣ ΧΑΤΖΗΣΤΑΥΡΑΚΗ ΑΓΓΕΛΙΚΗ	100600
5	ΑΣΛΑΝΟΓΟΥΛΟΥ ΜΙΧΑΗΛ	100600
6	ΚΥΡΙΑΚΟΠΟΥΛΟΥ ΦΛΩΡΑ-ΜΑΡΙΑ	100600
7	SUNBRIGHT HOLDINES LIMITED	100600
8	SUNBRIGHT HOLDINES LIMITED	100600
9	SUNBRIGHT HOLDINES LIMITED	100600

ΠΙΝΑΚΑΣ ΣΥΝΤΕΤΑΓΜΕΝΩΝ ΚΟΡΥΦΩΝ ΠΟΛΥΓΩΝΙΚΗΣ ΓΡΑΜΜΗΣ ΠΑΡΑΛΙΑΣ

i	X (m)	Y (m)	S (m)
X1	726349.000	4134183.578	
X2	726364.801	4134195.135	19.58
X3	726425.890	4134174.677	64.42
X4	726457.705	4134175.668	31.83
X5	726469.494	4134159.072	20.36
X6	726469.003	4134145.260	13.82
X7	726473.847	4134122.310	23.46
X8	726497.739	4134109.051	27.32
X9	726504.561	4134095.230	15.41
X10	726510.218	4134087.552	9.54
X11	726505.954	4134072.560	15.59
X12	726508.097	4134059.506	13.23
X13	726527.890	4134039.744	27.97
X14	726548.696	4134032.581	22.00
X15	726556.723	4134016.898	17.62
X16	726582.561	4134004.628	28.60
X17	726635.004	4134011.892	52.94
X18	726661.159	4134008.554	26.37
X19	726688.109	4134000.018	28.27
X20	726725.535	4133986.005	39.96
X21	726749.314	4133967.390	30.20
X22	726767.537	4133943.640	29.94
X23	726784.589	4133937.876	18.00
X24	726803.434	4133940.341	19.01
X25	726811.062	4133928.203	14.34
X26	726806.542	4133921.369	8.19
X27	726782.420	4133920.856	24.13
X28	726767.570	4133915.354	15.84
X29	726757.099	4133899.105	19.33
X30	726742.444	4133900.890	14.76
X31	726717.575	4133902.338	24.91
X32	726705.793	4133890.053	17.02
X33	726701.343	4133861.911	28.49
X34	726689.844	4133846.902	18.91
X35	726694.268	4133839.770	8.39
X36	726691.349	4133833.288	7.11
X37	726669.922	4133834.180	21.44
X38	726650.444	4133825.367	21.38
X39	726646.685	4133819.019	7.38
X40	726638.735	4133815.508	8.69
X41	726634.087	4133807.994	8.84
X42	726623.200	4133801.194	12.84
X43	726611.851	4133784.354	20.31
X44	726615.362	4133771.331	13.49
X45	726609.357	4133756.536	15.97
X46	726603.358	4133736.743	20.68
X47	726606.537	4133727.152	10.10
X48	726607.589	4133718.167	9.05
X49	726601.674	4133711.699	8.76
X50	726588.362	4133707.673	13.91
X51	726582.963	4133712.215	7.06
X52	726568.226	4133727.573	21.28
X53	726561.651	4133735.230	10.09
X54	726555.730	4133740.207	7.73
X55	726554.423	4133748.293	8.19
X56	726550.714	4133750.021	4.09
X57	726546.609	4133749.061	4.22
X58	726548.817	4133759.432	10.60
X59	726545.139	4133771.391	12.51
X60	726544.349	4133778.769	7.42
X61	726545.709	4133790.487	11.80
X62	726548.292	4133798.906	8.81
X63	726545.477	4133812.133	13.52
X64	726546.830	4133820.024	8.01
X65	726546.943	4133824.631	4.61
X66	726544.599	4133830.618	6.43
X67	726537.983	4133841.979	13.15
X68	726529.146	4133852.084	13.42
X69	726523.182	4133857.195	7.85
X70	726504.905	4133868.849	21.68
X71	726492.452	4133874.323	13.60
X72	726472.548	4133880.234	20.76
X73	726462.834	4133880.967	9.74
X74	726456.204	4133883.224	7.00
X75	726435.179	4133886.098	21.22
X76	726429.545	4133883.169	6.35
X77	726415.364	4133886.206	14.50

ΕΘΝΙΚΟ ΤΥΠΟΓΡΑΦΕΙΟ

Για τεχνικούς λόγους στο σχεδιάγραμμα, από το ηλεκτρονικό αρχείο, έγινε σμίκρυνση κατά ποσοστό 39%

72670 72680

...ΗΤΗ	Κ.Α.Ε.Κ.
...ΙΘΗ ...Α	100600650009
...Σ ...ΥΛΟΣ	100600650014
...ΗΛ	100600650011
...ΑΡΙΑ ...Ν/ΝΟΣ ...ΤΕΛΙΚΗ	100600650012
...ΙΧΑΗΛ	100600650013
...ΡΑ-ΜΑΡΙΑ	100600650015
... LIMITED	100600650018
... LIMITED	100600650017
... LIMITED	100600650016

ΠΙΝΑΚΑΣ ΣΥΝΤΕΤΑΓΜΕΝΩΝ ΚΟΡΥΦΩΝ ΠΟΛΥΓΩΝΙΚΗΣ ΓΡΑΜΜΗΣ ΠΑΡΑΛΙΑΣ

i	X (m)	Y (m)	S (m)
Π1	726482.502	4134103.783	
Π2	726491.658	4134092.686	14.39
Π3	726494.088	4134089.336	4.14
Π4	726531.948	4134025.655	
Π5	726540.574	4134016.483	12.59
Π6	726543.920	4134015.575	3.47
Π7	726757.836	4133923.128	
Π8	726729.937	4133919.961	28.08
Π9	726723.991	4133913.984	8.43
Π10	726690.415	4133869.629	
Π11	726689.428	4133867.458	2.38
Π12	726679.221	4133855.196	15.95
Π13	726651.704	4133839.108	31.88
Π14	726640.891	4133832.786	
Π15	726625.567	4133823.826	17.75
Π16	726620.163	4133813.445	11.70
Π17	726594.984	4133722.632	
Π18	726577.980	4133735.276	21.19
Π19	726562.678	4133766.308	
Π20	726560.933	4133793.321	27.07
Π21	726560.230	4133796.904	3.65

ΠΙΝΑΚΑΣ ΣΥΝΤΕΤΑΓΜΕΝΩΝ ΚΟΡΥΦΩΝ ΠΟΛΥΓΩΝΙΚΗΣ ΓΡΑΜΜΗΣ ΑΙΓΙΑΛΟΥ

i	X (m)	Y (m)	S (m)
A1	726357.734	4134176.705	
A2	726366.995	4134181.873	10.61
A3	726424.059	4134162.614	60.23
A4	726451.648	4134163.474	27.60
A5	726457.357	4134155.436	9.86
A6	726456.959	4134144.219	11.22
A7	726463.236	4134114.475	30.40
A8	726488.638	4134100.377	29.05
A9	726494.270	4134088.967	12.72
A10	726497.066	4134085.173	4.71
A11	726493.678	4134073.264	12.38
A12	726496.881	4134053.746	19.78
A13	726521.369	4134029.297	34.60
A14	726540.217	4134022.809	19.93
A15	726547.896	4134007.806	16.85
A16	726580.654	4133992.249	36.26
A17	726635.068	4133999.787	54.93
A18	726658.567	4133996.787	23.69
A19	726684.190	4133988.671	26.88
A20	726719.594	4133975.415	37.80
A21	726740.720	4133958.879	26.83
A22	726760.237	4133933.440	32.06
A23	726759.150	4133925.289	8.22
A24	726751.085	4133911.926	15.61
A25	726743.519	4133912.847	7.62
A26	726712.746	4133914.639	30.82
A27	726694.527	4133895.643	26.32
A28	726689.966	4133866.792	29.21
A29	726675.278	4133847.620	24.15
A30	726667.573	4133846.288	7.82
A31	726642.047	4133834.739	28.02
A32	726638.319	4133828.443	7.32
A33	726630.486	4133824.984	8.56
A34	726625.355	4133816.689	9.75
A35	726614.676	4133810.018	12.59
A36	726598.839	4133786.518	28.34
A37	726602.725	4133772.104	14.93
A38	726598.032	4133760.542	12.48
A39	726590.770	4133736.580	25.04
A40	726594.761	4133724.540	12.68
A41	726595.032	4133722.227	2.33
A42	726591.122	4133721.044	4.09
A43	726570.235	4133743.662	30.79
A44	726566.865	4133746.524	4.42
A45	726565.254	4133756.485	10.09
A46	726560.891	4133758.518	4.81
A47	726556.948	4133773.816	15.80
A48	726556.423	4133778.716	4.93
A49	726557.503	4133788.015	9.36
A50	726560.695	4133798.420	10.88
A51	726557.665	4133812.207	14.12
A52	726558.805	4133818.857	6.75
A53	726558.999	4133826.754	7.90
A54	726555.435	4133835.856	9.77
A55	726547.832	4133848.913	15.11
A56	726530.432	4133866.804	24.96
A57	726510.578	4133879.463	23.55
A58	726496.591	4133885.612	15.28
A59	726474.732	4133892.103	22.80
A60	726465.257	4133892.818	9.50
A61	726458.885	4133894.987	6.73
A62	726433.107	4133898.545	26.02
A63	726427.839	4133895.806	5.94
A64	726417.877	4133897.940	10.19

4134200 4134100 4134000 4133900 4133800 4133700

ΘΑΛΑΣΣΑ

ΑΠΟΣΠΑΣΜΑ ΧΑΡΤΗ ΓΥΣ ΑΡ. Φ.Χ. ΓΥΣ 7713_5 ΚΛΙΜΑΚΑΣ 1:5000

ΘΕΣΗ ΠΡΟΣ ΧΑΡΑΞΗ ΓΡΑΜΜΗΣ ΑΙΓΙΑΛΟΥ & ΓΡΑΜΜΗΣ ΠΑΡΑΛΙΑΣ

Ακ. Βαμβακιά

726700 726800

24 10.12	Πολυγωνομετρικο σημείο
T2 10.12	Τριγωνομετρικό σημείο
	Βράχος
	Ξερολιθιά
	Μανδρότοιχος
	Συρματόπλεγμα
	Φρύδι πρανούς
	Πόδι πρανούς
	Οριο Εθνικού κτηματολογίου
	Οριο βλάστησης

ΠΙΝΑΚΑΣ ΣΥΝΤΕΤΑΓΜΕΝΩΝ ΤΡΙΓΩΝΟΜΕΤΡΙΚΩΝ & ΠΟΛΥΓΩΝΟΜΕΤΡΙΚΩΝ ΣΗΜΕΙΩΝ

Σημείο	X (m)	Y (m)	Σημείο	X (m)	Y (m)	Σημείο	X (m)	Y (m)
Σ1	726493.481	4134109.847	Σ2	726791.934	4133937.782	Σ3	726802.213	4133921.165
Σ4	726740.357	4133911.315	Σ5	726686.627	4133836.492	Σ6	726691.731	4133840.703
Σ7	726607.963	4133766.463	Σ8	726597.318	4133721.275	Σ9	726415.552	4133889.766
T9	726807.727	4133928.209						

ΠΙΝΑΚΑΣ ΣΥΝΤΕΤΑΓΜΕΝΩΝ ΚΟΡΥΦΩΝ ΕΓΚΕΚΡΙΜΕΝΟΥ ΑΙΓΙΑΛΟΥ (ΦΕΚ380Δ/12-08-2008)

Σημείο	X (m)	Y (m)	Σημείο	X (m)	Y (m)	Σημείο	X (m)	Y (m)
A27	726294.096	4134178.825	A28	726326.977	4134165.169	A29	726357.734	4134176.705

ΥΠΟΜΝΗΜΑ
ΕΠΙΤΡΟΠΗΣ ΚΑΘΟΡΙΣΜΟΥ ΟΡΙΩΝ ΑΙΓΙΑΛΟΥ – ΠΑΡΑΛΙΑΣ

1. Το τοπογραφικό αυτό συνοδεύει την από ………………… έκθεση της επιτροπής.
2. Γραμμή μέγιστου χειμέριου κύματος (Μ.Χ.Κ.): Χ1Χ2Χ3…Χ76Χ77
3. Οριογραμμή αιγιαλού:Α1Α2Α3…Α63Α64
4. Οριογραμμή παραλίας: Π1Π2Π3,Π4Π5Π6,Π7Π8Π9,Π10Π11Π12Π13, Π14Π15Π16, Π17Π18, Π19Π20Π21
5. Δεν διαπιστώθηκε διάβρωση της ακτής στην θέση αυτή.
6. Ο αιγιαλός βρίσκεται εκτός ορίων οικισμού Πάτμου της Νήσου Πάτμου.
7. Σε όσα σημεία η οριογραμμή του αιγιαλού φθάνει μέχρι των ορίων ιδιοκτησιών ή τις τέμνει δεν χαράσσεται οριογραμμή παραλίας σύμφωνα με τον ισχύοντα Κτηματολογικό κανονισμό των Ιταλικών Αρχών Κατοχής. Παραλία χαράσσεται μέχρι του ορίου ιδιοκτησίας δημόσιας ή ιδιωτικής σύμφωνα με το Άρθρο 3 του ΚΔ 132/1929 όπου ο αιγιαλός δεν τέμνει ήδη την ιδιοκτησία.
8. Ελέγχθηκε για την ακρίβεια της αποτύπωσης καθώς και την ακρίβεια της αποτύπωσης των προς τη θάλασσα ορίων σύμφωνα με την οριοθέτηση των ιδιοκτητών, καθώς και με στοιχεία του Εθνικού Κτηματολογίου.
9. Το τοπογραφικό διάγραμμα έχει συνταχθεί από τον ιδιώτη Τοπογράφο Μηχανικό Βαξεβανέρη Χαράλαμπο και ελέγχθηκε από ……………………………………………………………………………..

Πάτμος……………………



Ο ΠΡΟΕΔΡΟΣ ΤΑ ΜΕΛΗ

ΥΠΟΥΡΓΕΙΟ ΟΙΚΟΝΟΜΙΑΣ ΚΑΙ ΟΙΚΟΝΟΜΙΚΩΝ
ΑΥΤΟΤΕΛΕΣ ΓΡΑΦΕΙΟ ΔΗΜΟΣΙΑΣ ΠΕΡΙΟΥΣΙΑΣ ΔΩΔΕΚΑΝΗΣΟΥ

Τ Ο Π Ο Γ Ρ Α Φ Ι Κ Ο Δ Ι Α Γ Ρ Α Μ Μ Α
ΚΑΘΟΡΙΣΜΟΥ ΟΡΙΟΓΡΑΜΜΩΝ ΑΙΓΙΑΛΟΥ ΚΑΙ ΠΑΡΑΛΙΑΣ

ΠΕΡΙΟΧΗ : ΑΚΡΩΤΗΡΙ ΒΑΜΒΑΚΙΑΣ
ΔΗΜΟΣ : ΠΑΤΜΟΥ
ΝΟΜΟΣ : ΔΩΔΕΚΑΝΗΣΟΥ
ΦΕΚ :

ΕΝΔΙΑΦΕΡΟΜΕΝΟΣ : ΜΑΡΙΑ – ΦΛΩΡΑ ΚΥΡΙΑΚΟΠΟΥΛΟΥ

ΥΠΟΜΝΗΜΑ ΕΠΙΤΡΟΠΗΣ ΟΡΙΩΝ ΑΙΓΙΑΛΟΥ ΚΑΙ ΠΑΡΑΛΙΑΣ

Κόκκινη γραμμή - οριογραμμή Αιγιαλού
Κίτρινη γραμμή - οριογραμμή Παραλίας

ΜΕΛΕΤΗΤΗΣ - ΣΥΝΤΑΞΑΣ
Χ. ΒΑΞΕΒΑΝΕΡΗΣ

ΣΦΡΑΓΙΔΑ-ΥΠΟΓΡΑΦΗ

Η ΕΠΙΤΡΟΠΗ

Ο ΠΡΟΕΔΡΟΣ ΤΑ ΜΕΛΗ
1.
2.
3.
4.

ΘΕΩΡΗΘΗΚΕ
ΓΙΑ ΤΗΝ ΑΚΡΙΒΕΙΑ ΤΗΣ ΑΠΟΤΥΠΩΣΗΣ

ΤΡΙΓΩΝΟΜΕΤΡΙΚΗ ΕΞΑΡΤΗΣΗ
Φ.Χ. ΠΑΤΜΟΣ φο=37. 15' λο=2. 46'

ΥΨΟΜΕΤΡΙΚΗ ΑΦΕΤΗΡΙΑ
ΜΕΣΗ ΣΤΑΘΜΗ ΘΑΛΑΣΣΑΣ

ΜΕΘΟΔΟΣ ΑΠΟΤΥΠΩΣΗΣ
ΕΠΙΓΕΙΑ - ΣΥΣΤΗΜΑ Ε.Γ.ΣΑ. '87

ΧΡΟΝΟΛΟΓΙΑ ΑΠΟΤΥΠΩΣΗΣ
ΝΟΕΜΒΡΙΟΣ 2014

ΚΛΙΜΑΚΑ
1:1000

Ισοδιάσταση 1.00 m

Προβολικό σύστημα
ΕΓΣΑ '87

Αριθμός σχεδίου

ΔΙΑΝΟΜΗ ΠΙΝΑΚΙΔΩΝ

Αριθμ. 173397 (2)

Κήρυξη δημόσιας δασικής έκτασης 1.964,40 m^2 ως αναδασωτέας λόγω εκχέρσωσης, στη θέση «Άγιος Συμεών», Δ.Κ. Μεσολογγίου, Δ.Ε Μεσολογγίου, του Δήμου Ι.Π. Μεσολογγίου Π.Ε. Αιτ/νίας.

Ο ΓΕΝΙΚΟΣ ΓΡΑΜΜΑΤΕΑΣ ΑΠΟΚΕΝΤΡΩΜΕΝΗΣ ΔΙΟΙΚΗΣΗΣ ΠΕΛΟΠΟΝΝΗΣΟΥ, ΔΥΤΙΚΗΣ ΕΛΛΑΔΑΣ ΚΑΙ ΙΟΝΙΟΥ

Έχοντας υπόψη:

1. Τα άρθρα 24 παρ. 1 και 117 παρ. 3 του Συντάγματος της Ελλάδας.
2. Το ν. 3852/2010 (ΦΕΚ Α΄ 87) «Νέα Αρχιτεκτονική της Αυτοδιοίκησης και της Αποκεντρωμένης Διοίκησης - Πρόγραμμα Καλλικράτης» και ειδικότερα τα άρθρα 6 και 280.
3. Το π.δ. 139/23-12-2010 (ΦΕΚ Α΄ 232/27-12-2010) «Οργανισμός της Αποκεντρωμένης Διοίκησης Πελοποννήσου, Δυτικής Ελλάδας και Ιονίου».
4. Το ν. 3200/1955 «Περί διοικητικής αποκεντρώσεως», όπως τροποποιήθηκαν μεταγενέστερα.
5. Τα άρθρα 1 παρ.1, 2 παρ. 1δ, 5 παρ. 3β, 6 παρ. 7 και 7 παρ. 2 του ν. 2503/1997 «Διοίκηση, Οργάνωση, Στελέχωση της Περιφέρειας».
6. Το άρθρο 38 παρ.1 του ν. 998/1979, όπως αντικαταστάθηκε το πρώτο εδάφιό της με το άρθρο 35 παρ. 1 του νόμου 4280/2014 (ΦΕΚ Α΄ 159/08-08-2014), καθώς επίσης και το άρθρο 41 παρ. 1 και 3 του ν. 998/1979.
7. Το ν. 3208/24-12-2003 (ΦΕΚ Α΄303/24-12-2003) «Προστασία των δασικών οικοσυστημάτων, κατάρτιση δασολογίου, ρύθμιση εμπραγμάτων δικαιωμάτων επί δασών και δασικών εν γένει εκτάσεων και άλλες διατάξεις».
8. Τις διαταγές του Υπουργείου Γεωργίας: α) 160417/1180/8-7-1980, β) 182447/3049/24-9-1980 γ) 141823/24-2-1983 και δ) 179171/3-9-1985.
9. Τις διατάξεις του ν. 3861/2010 «Ενίσχυση της διαφάνειας με την υποχρεωτική ανάρτηση νόμων και πράξεων των κυβερνητικών, διοικητικών και αυτοδιοικητικών οργάνων στο διαδίκτυο "Πρόγραμμα Διαύγεια" και άλλες διατάξεις» (ΦΕΚ 112/Α/13-07-2010).
10. Την Πράξη 4 του Υπουργικού Συμβουλίου της 06.02.2015, καθώς και το άρθρο 56 του ν. 4257/2014.
11. Το άρθρο 67 παρ. 8 του ν. 4316/24-12-2014 ΦΕΚ (Α΄ 270).
12. Την υπ’ αριθμ. 149966/16-09-2016 πρόταση του Δασαρχείου Μεσολογγίου περί κηρύξεως δημόσιας δασικής έκτασης 1.964,40 m^2 ως αναδασωτέας, λόγω εκχέρσωσης στη θέση «Άγιος Συμεών», Δ.Κ. Μεσολογγίου, Δ.Ε. Μεσολογγίου, του Δήμου Ι.Π. Μεσολογγίου Π.Ε. Αιτ/νίας, αποφασίζουμε:

Κηρύσσουμε ως αναδασωτέα, με φυσική ή τεχνητή αναγέννηση, με σκοπό την προστασία για την επαναδημιουργία της δασικής βλάστησης που καταστράφηκε από εκχέρσωση και την διατήρηση του χαρακτήρα της δημόσιας δασικής έκτασης, ώστε να αποκλεισθεί η διάθεση αυτής για άλλο σκοπό, την παραπάνω δημόσια δασική έκταση των 1.964,40 m^2 που ανήκει στην κατηγορία του άρθρου 3 παρ. 2 και του άρθρου 4 παρ. 1ε του ν. 998/1979, όπως ισχύει.

Η ανωτέρω δημόσια δασική έκταση βρίσκεται στη θέση «Άγιος Συμεών» Δ.Κ. Μεσολογγίου, Δ.Ε Μεσολογγίου, του Δήμου Ι.Π. Μεσολογγίου Π.Ε. Αιτωλοακαρνανίας, προσδιορίζεται από τα στοιχεία: 1, 2, 3, 4, 5, 6, 7, 8, 9, 10, 11,12, 13, 14, 15, 16, 17, 18, 19, 20, 21, 22, 1. και οριοθετείται ως ακολούθως:

ΒΟΡΕΙΑ: Με κληροτεμάχιο διανομής αγροκτήματος «Άγιος Συμεών» Μεσολογγίου και με δημόσια δασική έκταση.

ΝΟΤΙΑ : Με κληροτεμάχια διανομής αγροκτήματος «Άγιος Συμεών» Μεσολογγίου.

ΑΝΑΤΟΛΙΚΑ: Με δημόσια δασική έκταση εκχερσωμένη του με αριθμ. ΚΑΕΚ 011314070008 πρώτης εγγραφής Ελληνικό Δημόσιο.

ΔΥΤΙΚΑ: Με υπάρχων χωμάτινο δρόμο,

όπως φαίνεται στο συνημμένο τοπογραφικό διάγραμμα.

Κατά της ανωτέρω απόφασης υφίσταται η δυνατότητα άσκησης αίτησης ακύρωσής της, ενώπιον του (οικείου) Τριμελούς Διοικητικού Εφετείου, εντός εξήντα (60) ημερών από την επομένη της δημοσίευσής της ή κοινοποιήσεώς της.


Από τις διατάξεις της απόφασης αυτής δεν προκαλείται δαπάνη σε βάρος του κρατικού προϋπολογισμού.

Η απόφαση αυτή να δημοσιευθεί στην Εφημερίδα της Κυβερνήσεως.

Πάτρα, 7 Οκτωβρίου 2016

Ο Ασκών καθήκοντα Γενικού Γραμματέα Αποκεντρωμένης Διοίκησης

ΔΙΟΝΥΣΙΟΣ ΠΑΝΑΓΙΩΤΟΠΟΥΛΟΣ

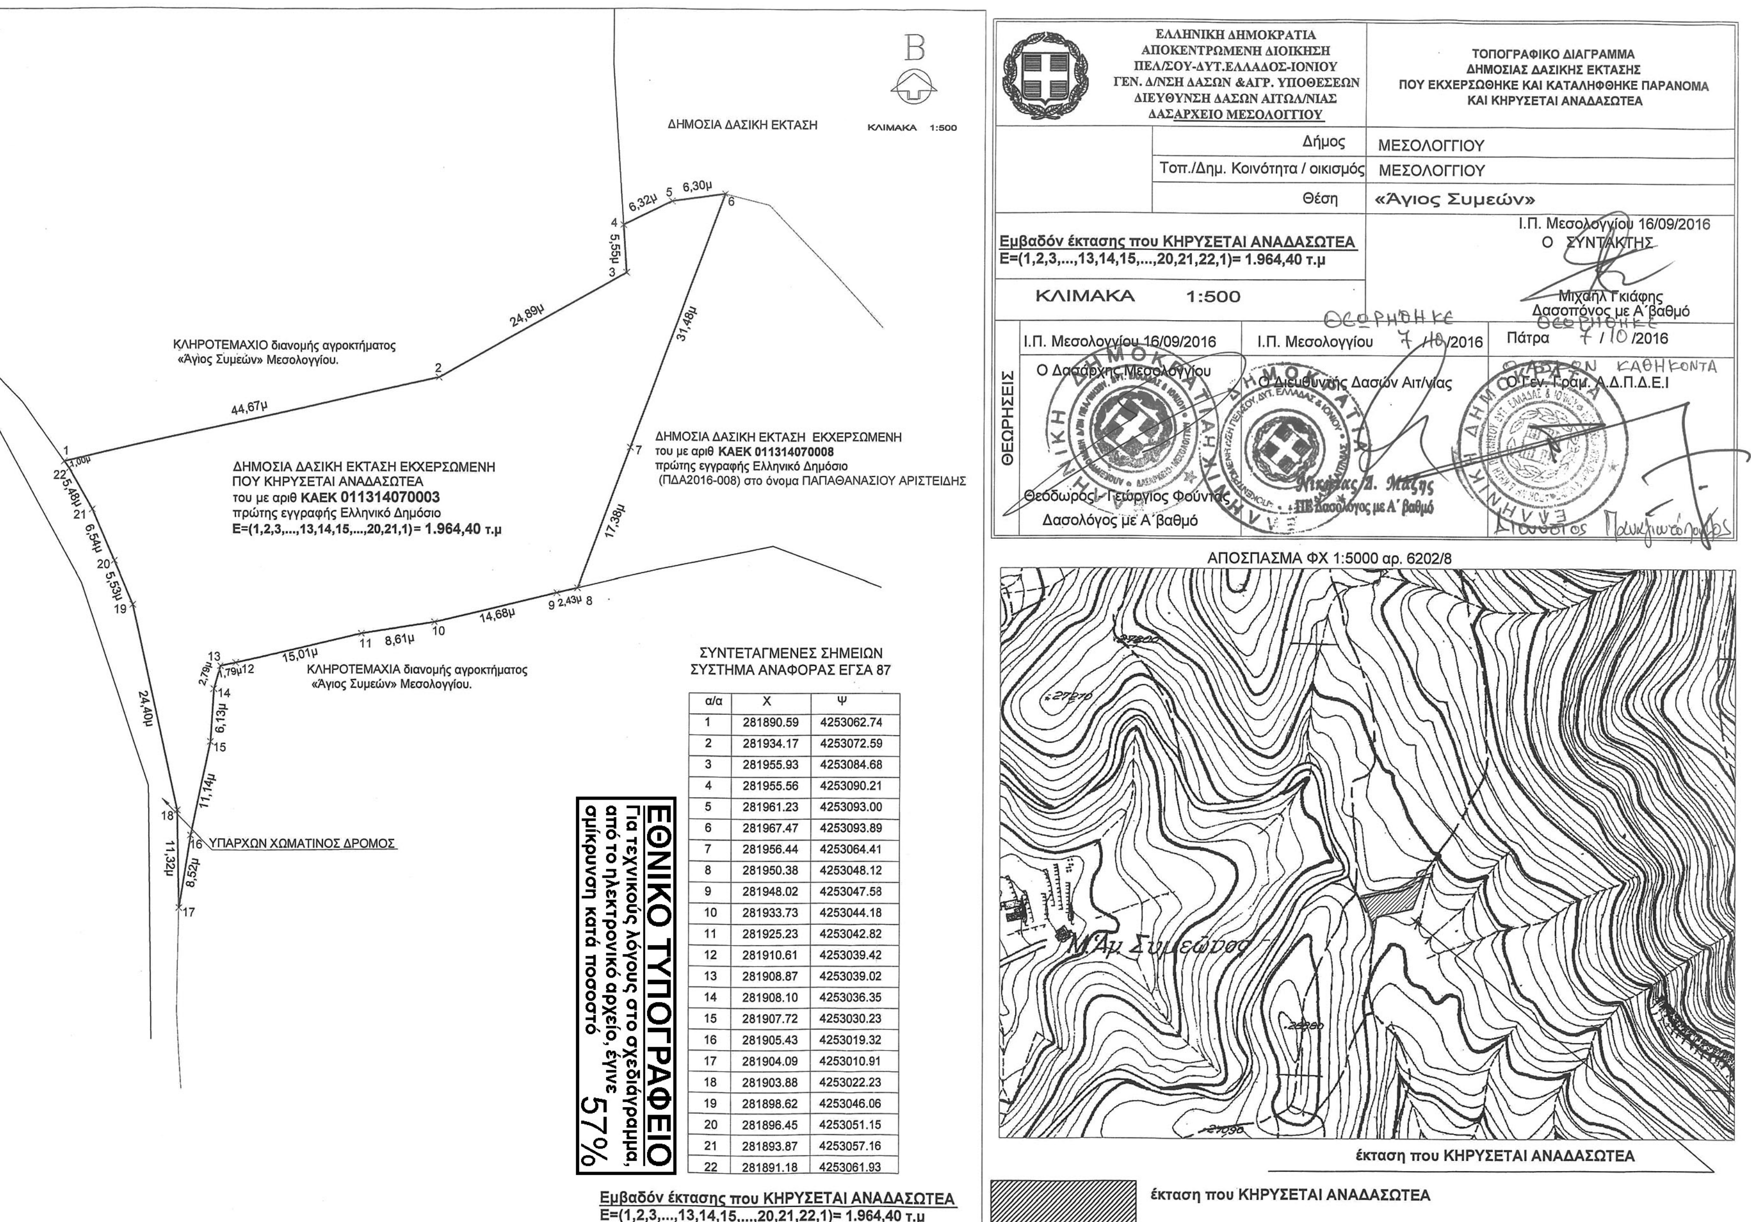

α/α	Χ	Ψ
1	281890.59	4253062.74
2	281934.17	4253072.59
3	281955.93	4253084.68
4	281955.56	4253090.21
5	281961.23	4253093.00
6	281967.47	4253093.89
7	281956.44	4253064.41
8	281950.38	4253048.12
9	281948.02	4253047.58
10	281933.73	4253044.18
11	281925.23	4253042.82
12	281910.61	4253039.42
13	281908.87	4253039.02
14	281908.10	4253036.35
15	281907.72	4253030.23
16	281905.43	4253019.32
17	281904.09	4253010.91
18	281903.88	4253022.23
19	281898.62	4253046.06
20	281896.45	4253051.15
21	281893.87	4253057.16
22	281891.18	4253061.93